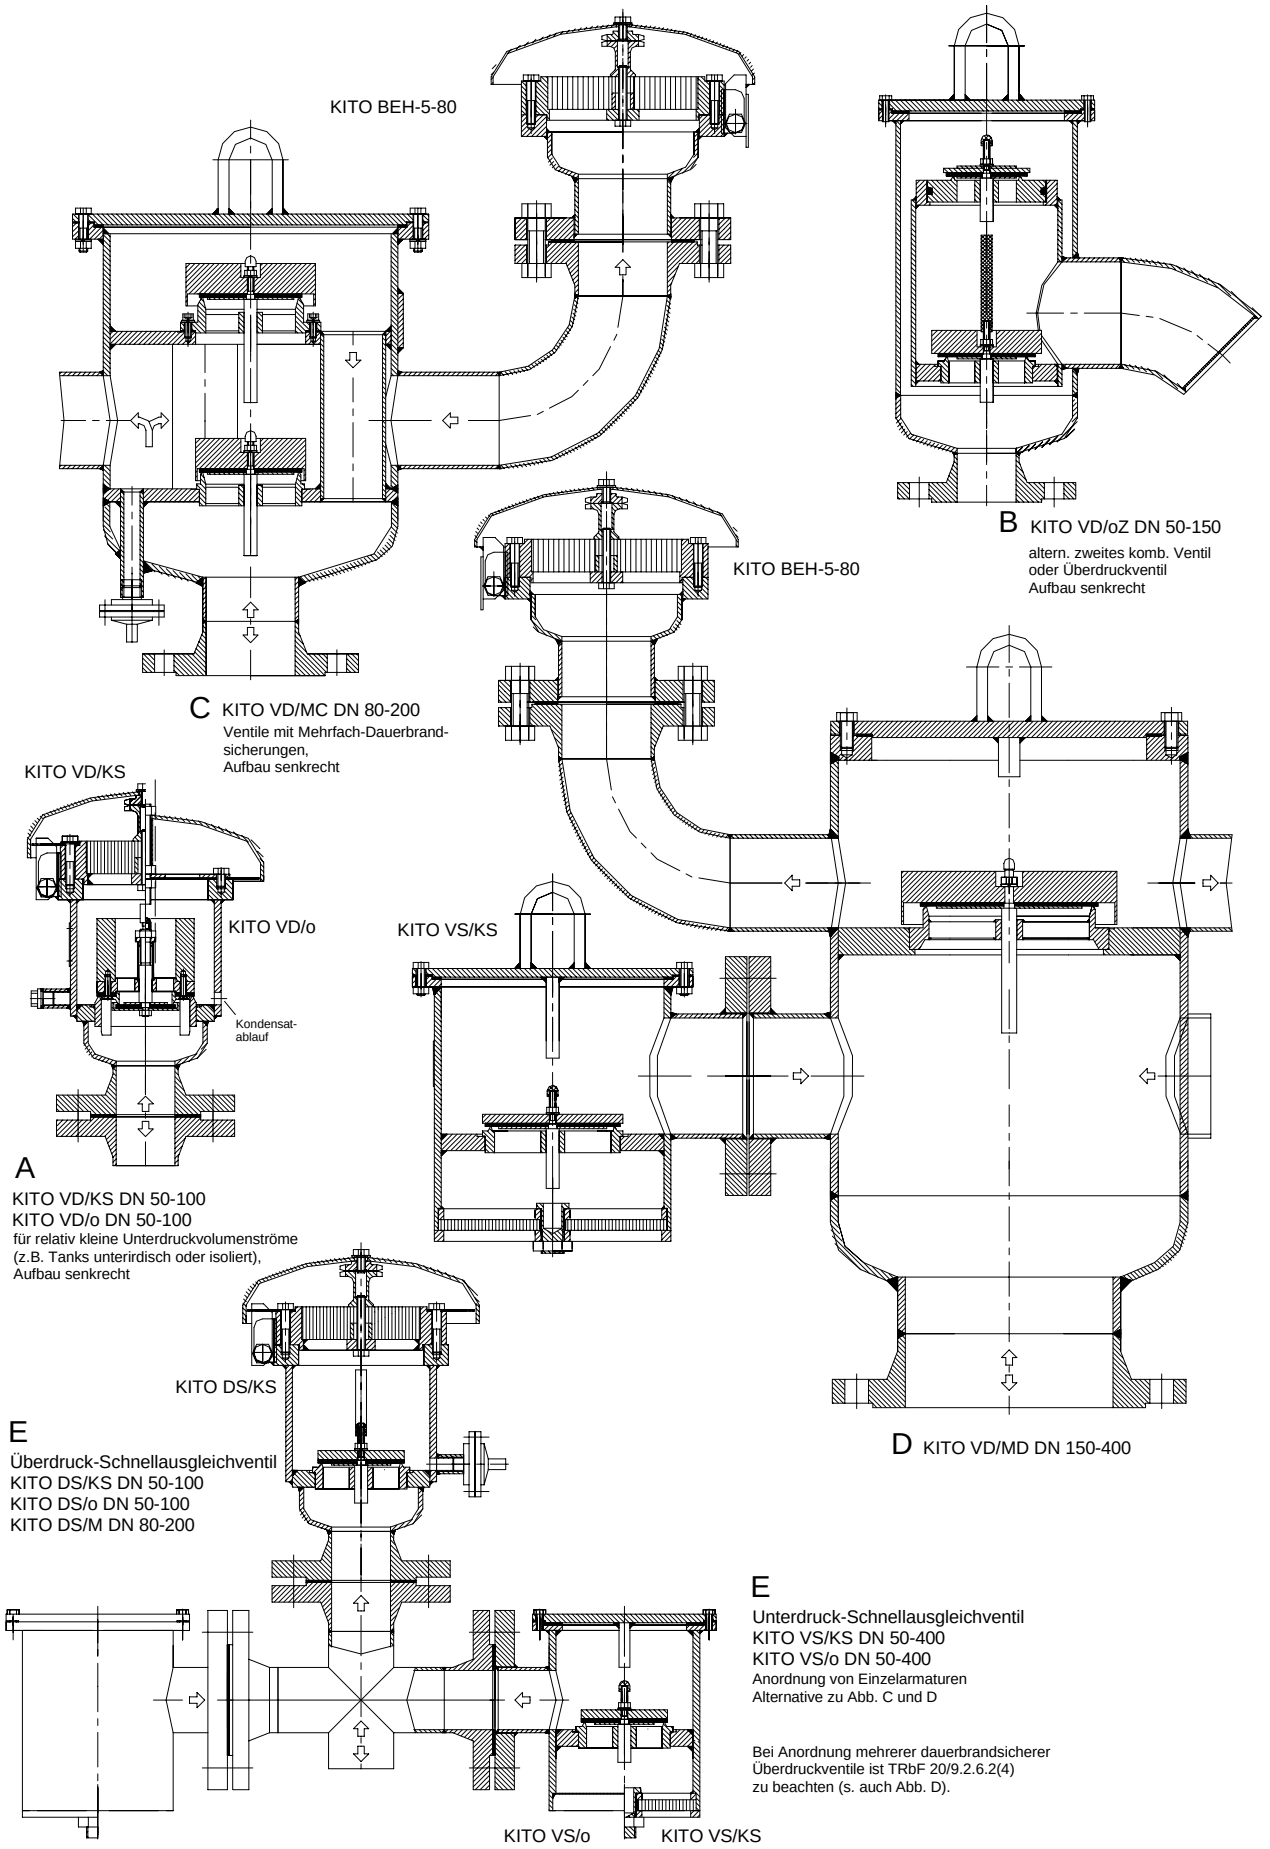
KITO BEH-5-80
B KITO VD/oZ DN 50-150
altern. zweites komb. Ventil
oder Überdruckventil
Aufbau senkrecht
KITO BEH-5-80
C KITO VD/MC DN 80-200
Ventile mit Mehrfach-Dauerbrand-
sicherungen,
Aufbau senkrecht
KITO VD/KS
KITO VD/o
Kondensat-
ablauf
KITO VS/KS
A
KITO VD/KS DN 50-100
KITO VD/o DN 50-100
für relativ kleine Unterdruckvolumenströme
(z.B. Tanks unterirdisch oder isoliert),
Aufbau senkrecht
KITO DS/KS
E
Überdruck-Schnellausgleichventil
KITO DS/KS DN 50-100
KITO DS/o DN 50-100
KITO DS/M DN 80-200
D KITO VD/MD DN 150-400
E
Unterdruck-Schnellausgleichventil
KITO VS/KS DN 50-400
KITO VS/o DN 50-400
Anordnung von Einzelarmaturen
Alternative zu Abb. C und D
Bei Anordnung mehrerer dauerbrandsicherer
Überdruckventile ist TRbF 20/9.2.6.2(4)
zu beachten (s. auch Abb. D).
KITO VS/o
KITO VS/KS