


Absicherungsbeispiele mit Flammendurchschlagsicherungen

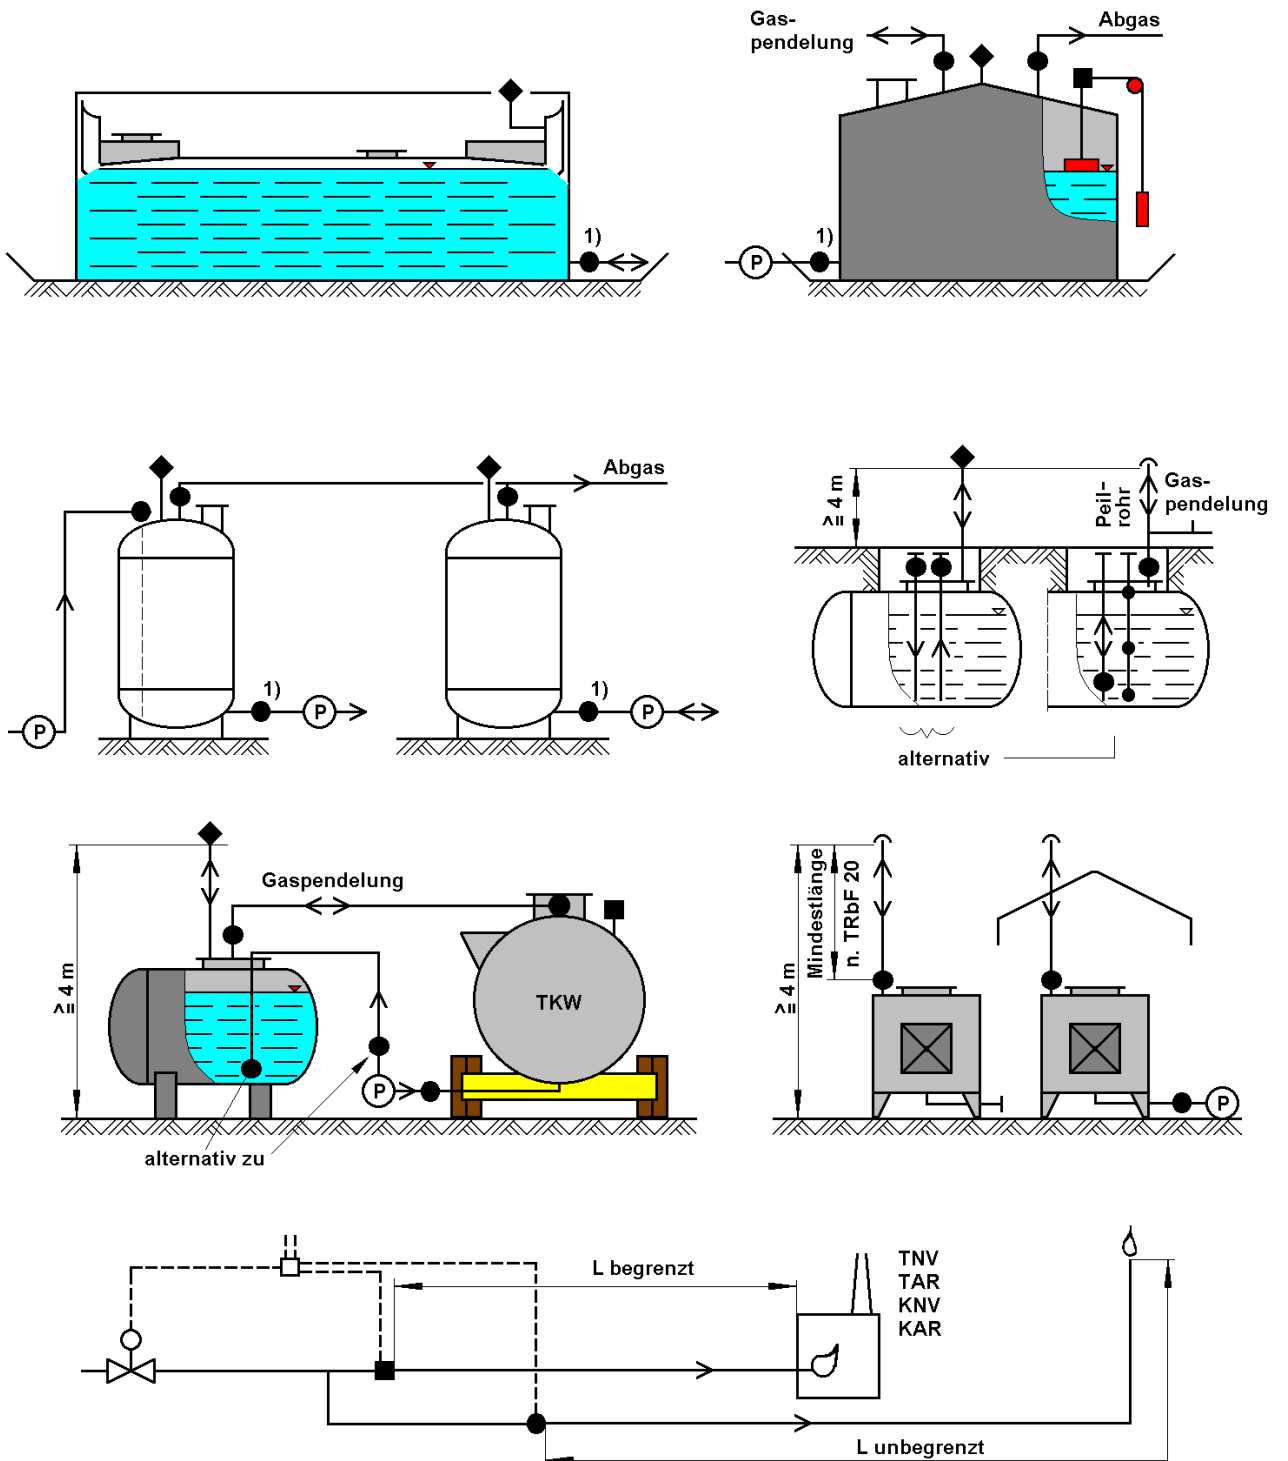

- ↑ Regenhaube ohne Flammendurchschlagsicherung
- ◆ Dauerbrandsicherung (atm. Lüftung) ggf. mit Ventilfunktion
- Detonationssicherung (Rohrleitungsabsicherung)

■ Explosionssicherung (Rohrleitungsabsicherung / kurze Strecken, Unterdruckventile)

1) Absicherung, wenn die Rohrleitung nicht ständig flüssigkeitsgefüllt ist.